





ILMANSUUNNAT ASEMAPIIRROKSEN MUKAAN

1. TIILIKATE: HIILENMUSTA, ORMAX PROTECTOR+
2. VAAKAPANEELI: HARMAA
3. SOKKELI: HARMAA
4. IKKUNAT JA OVET: VALKOINEN
5. TEHOSTEVÄRI: VALKOINEN

TALOTEHDAS EI TOIMI RAKENNUSLAIN
EDELLYTTÄMÄNÄ PÄÄSUUNNITTELIJANA

RAKENNUKSEN KÄYTTÖTURVALLISUUSVARUSTEET (TIKKAAT, LUMIESTEET, JNE)
RakMK F2 MUKAISESTI

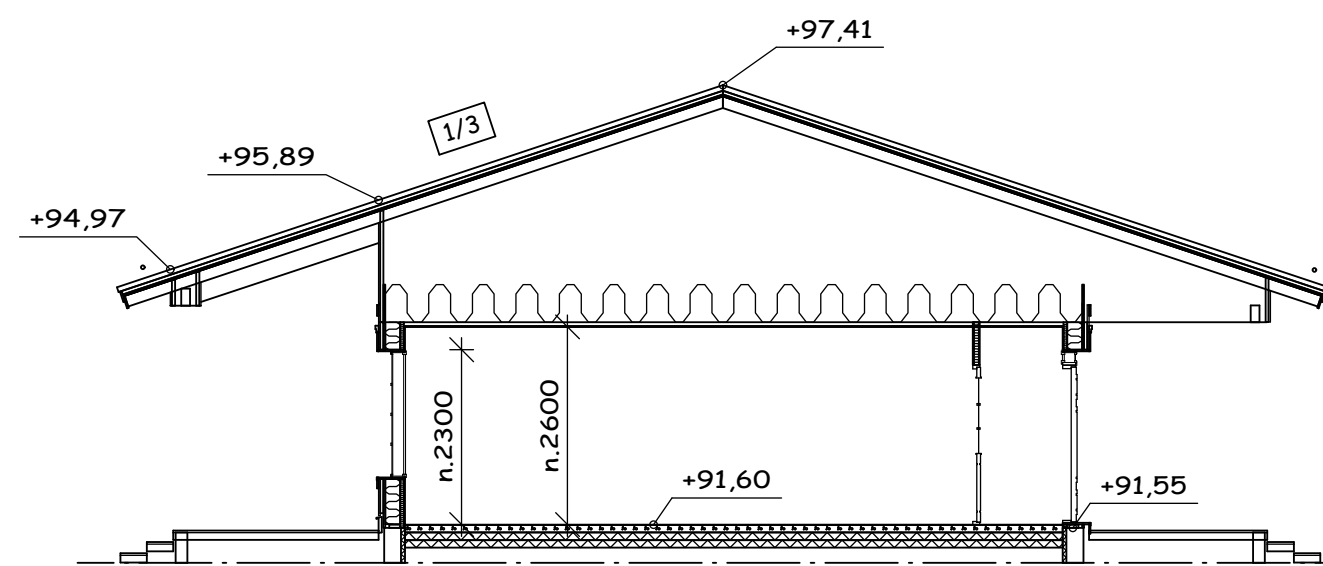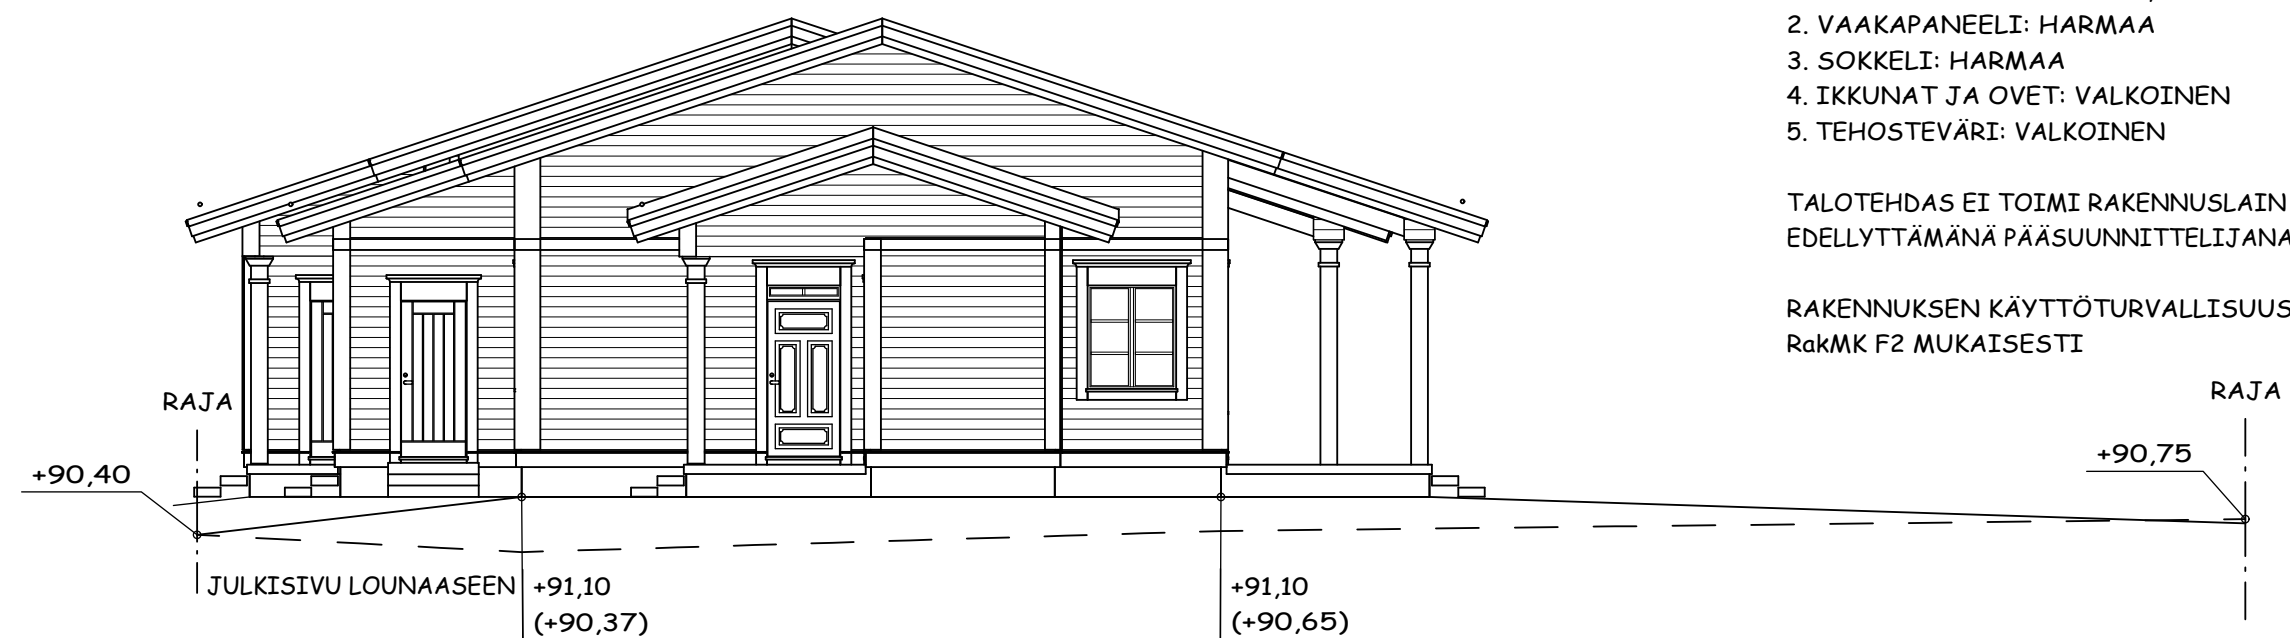

Leikkaus A-A
Mittapiirros perustusta varten tehtaalta.
Varsinainen perustussuunnittelu annettava
perustusolosuhteet tuntevalle suunnittelijalle.

VESIKATTO JA YLÄPOHJA

TIILIKATE
RUODELAUDOITUS
TUULETUSRIMAT
ALUSKATE
NAULALEVYRISTIKOT
PUHALLUSVILLA 500 mm
HÖYRYNSULKUMUOVI
HARVALAUDOITUS 48x48 k400
SISÄKATTOVERHOUS
U-arvo 0.08 W/m²K


ULKOSEINÄ

LAUTAVERHOUS
ILMAVÄLI
TUULENSUOJALEVY 25 mm
PYSTYRUNKO 42x198 k 600
MINERAALIVILLA 198 mm
HÖYRYNSULKUMUOVI
PYSTYRUNKO 48x48 k600
MINERAALIVILLA 48 mm
SISÄVERHOUSLEVY
U-arvo 0.15 W/m²K

ALAPOHJA

LATTIAPÄÄLLYSTE
TERÄSBETONILAATTA
POLYSTYREENI 200 mm
SALAOJITTAVA TIIVISTETTY SORAKERROS MIN. 200 mm
U-arvo 0.15 W/m²K

IKKUNAN U-arvo 1.0 W/m²K
ULKO-OVIEN U-arvo 0.60 W/m²K
PUUTARHANOVIEN U-arvo 0.75 W/m²K

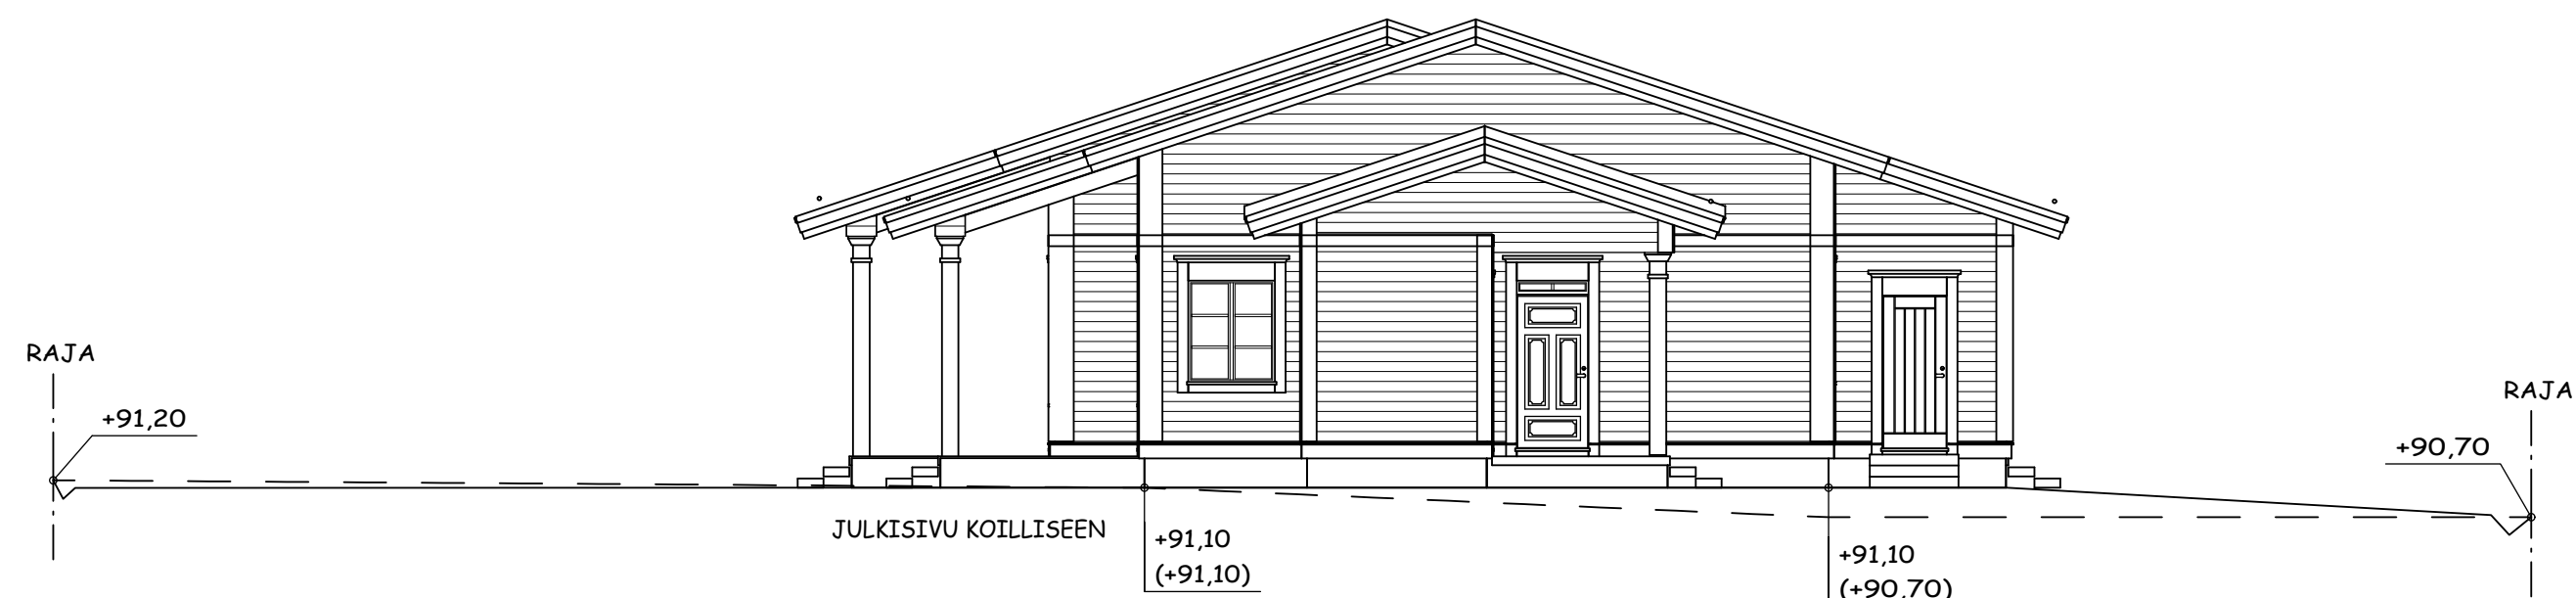

Muutos	Pvm.	Nimik.		
K.osa/Kylä	Kortteli/Tila	Tontti/Rn.o	Viranomaisten arkistointimerkintöjä varten	Rak.luvan n:o
Rakennusloimenpide	Uudisrakennus	Piirustuslaji	Pääpiirustus	Juoks. n:o
Rakennuskohteen nimi ja osoite	IUNGO OY LOKKITIE 2 13300 HÄMEENLINNA	Piirustuksen sisältö	JULKISIVUT JA LEIKKAUS	Mittakaavat 1:100
KANNUSTALO®	PL 34 69101 KANNUS puh.06-8741200 fax.06-8741250 www.kannustalo.fi	Piir. KR Suunn. KR	Suunnitteluala	Piir.n:o 3 Työ n:o 105244
	18.11.2013			KATI RASKU BIDoBE (RA)